



PLAN DE SITUATION

1/25 000°



23 rue Guillier de la Touche  
**49 100 ANGERS**  
 Tél 02 41 21 15 50/52 Fax 02 41 21 15 51  
 Mail : info@lionel-vie.fr

Signature

Dossier : 22017  
 Dressé le : 13 02 24  
 Architecte: L Tranchant  
 Echelle :

Modifié le : 25 06 24

DIAG	FAISA	ESQ
APS	APD	PC
PRO	<b>DCE</b>	EXE



**angers loire  
 métropole**  
 communauté urbaine

Direction des bâtiments et du patrimoine communautaire

49020 - Angers

Restructuration de la pyramide au parc de loisirs  
 LAC DE MAINE - ANGERS & LAC DE MAINE - BOUCHEMAINE

Numéro du plan: 101

Plan de situation - Plans masse -plan de terrassement -  
 images 3d



Architecte DPLG,  
 Ingénierie HQE® (hors  
 cibles énergétiques),  
 Economie de construction  
 et OPC  
 Mandataire

Sarl d'Architecture Lionel Vié & Associés  
 23 rue Guillier de la Touche - 49100 Angers  
 Tél 02 41 21 15 52  
 e.mail : info@lionel-vie.fr

Architecte

Sarl Laurent Vié Architecture  
 30 avenue Besnardière  
 49100 - Angers  
 Tél 02 41 21 15 54  
 lv.architecture@laurent-vie.fr

BET Structure

SAS ANJOU Structure  
 9 rue Joseph Fourier 49070 - Beaucazoué  
 Tél 07 50 04 90 71  
 s.foret@anjoustructure.fr  
 f.rivron@anjoustructure.fr

BET électricité, thermique  
 et ventilation – CVC –  
 Fluides

A.b. Ingenierie  
 21 Rue du Hanipet, 49124  
 Saint-Barthélemy-d'Anjou  
 Tél: 02 41 34 97 18  
 E-mail :m.vigneron@ab-ingenierie.com

BET Acoustique

DB Acoustic  
 20, rue de la Chevallerie – 49800 Trélazé  
 Tél. : 02 41 87 21 26  
 s.hamard@dbacoustic.fr

BET Aménagements  
 Extérieurs  
 et Espaces Verts

Sarl Atelier AVENA  
 30 Avenue Besnardière - 49100 Angers  
 Tél 02 41 86 06 06  
 m.noyon@atelier-avena.fr

Gestion des déchets et  
 économie circulaire

CYCLE UP  
 4 rue Martel 75010 - Paris  
 Tél 06 59 45 88 58  
 thibault.garchery@cycle-up.fr

Bureau d'étude cuisine

PROCESS Cuisines Blanchisseries  
 Z.A. La Massue 4 rue Edouard Branly  
 35170 - Bruz  
 Tél 06 08 25 47 85  
 y.thebault@pcuisinesblanchisseries.fr




angers Loire  
métropole  
communauté urbaine



# Plan Masse

1 : 1000



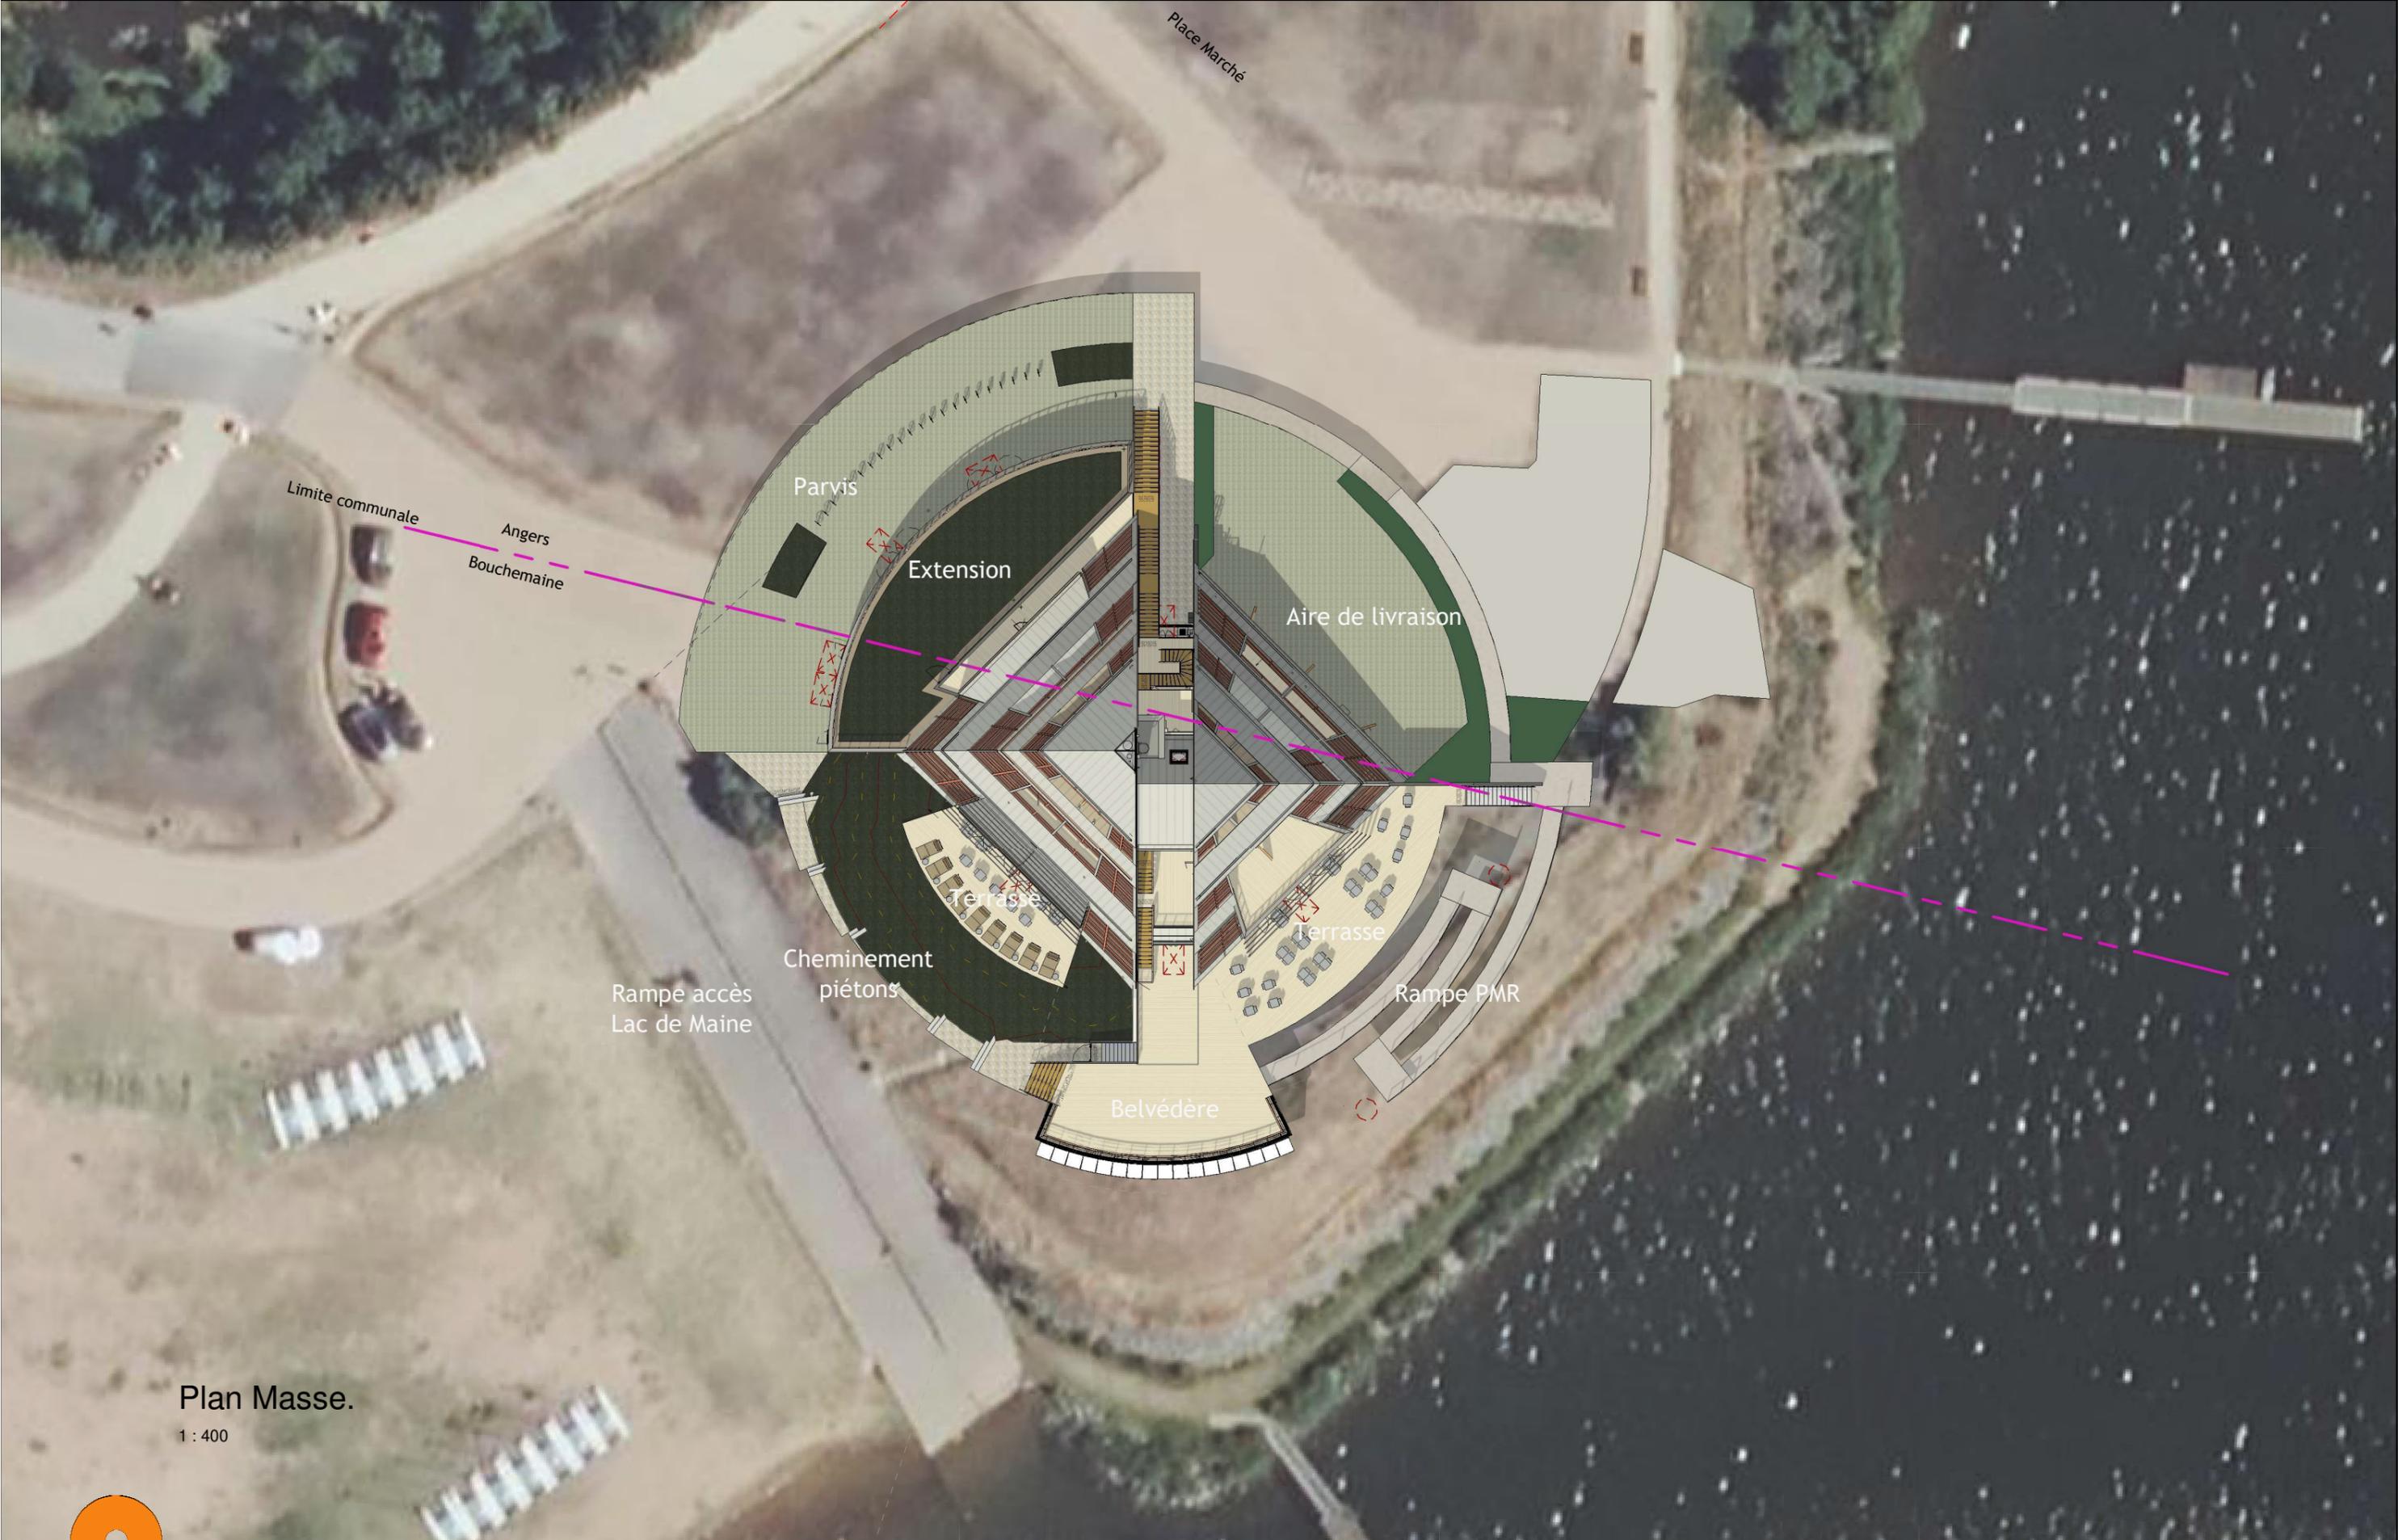

Plan Masse.

1 : 400




angers Loire  
métropole  
communauté urbaine



Lionel Vié  
& Associés  
ARCHITECTURE et ÉCONOMIE

# PLAN DE TERRRASSEMENT

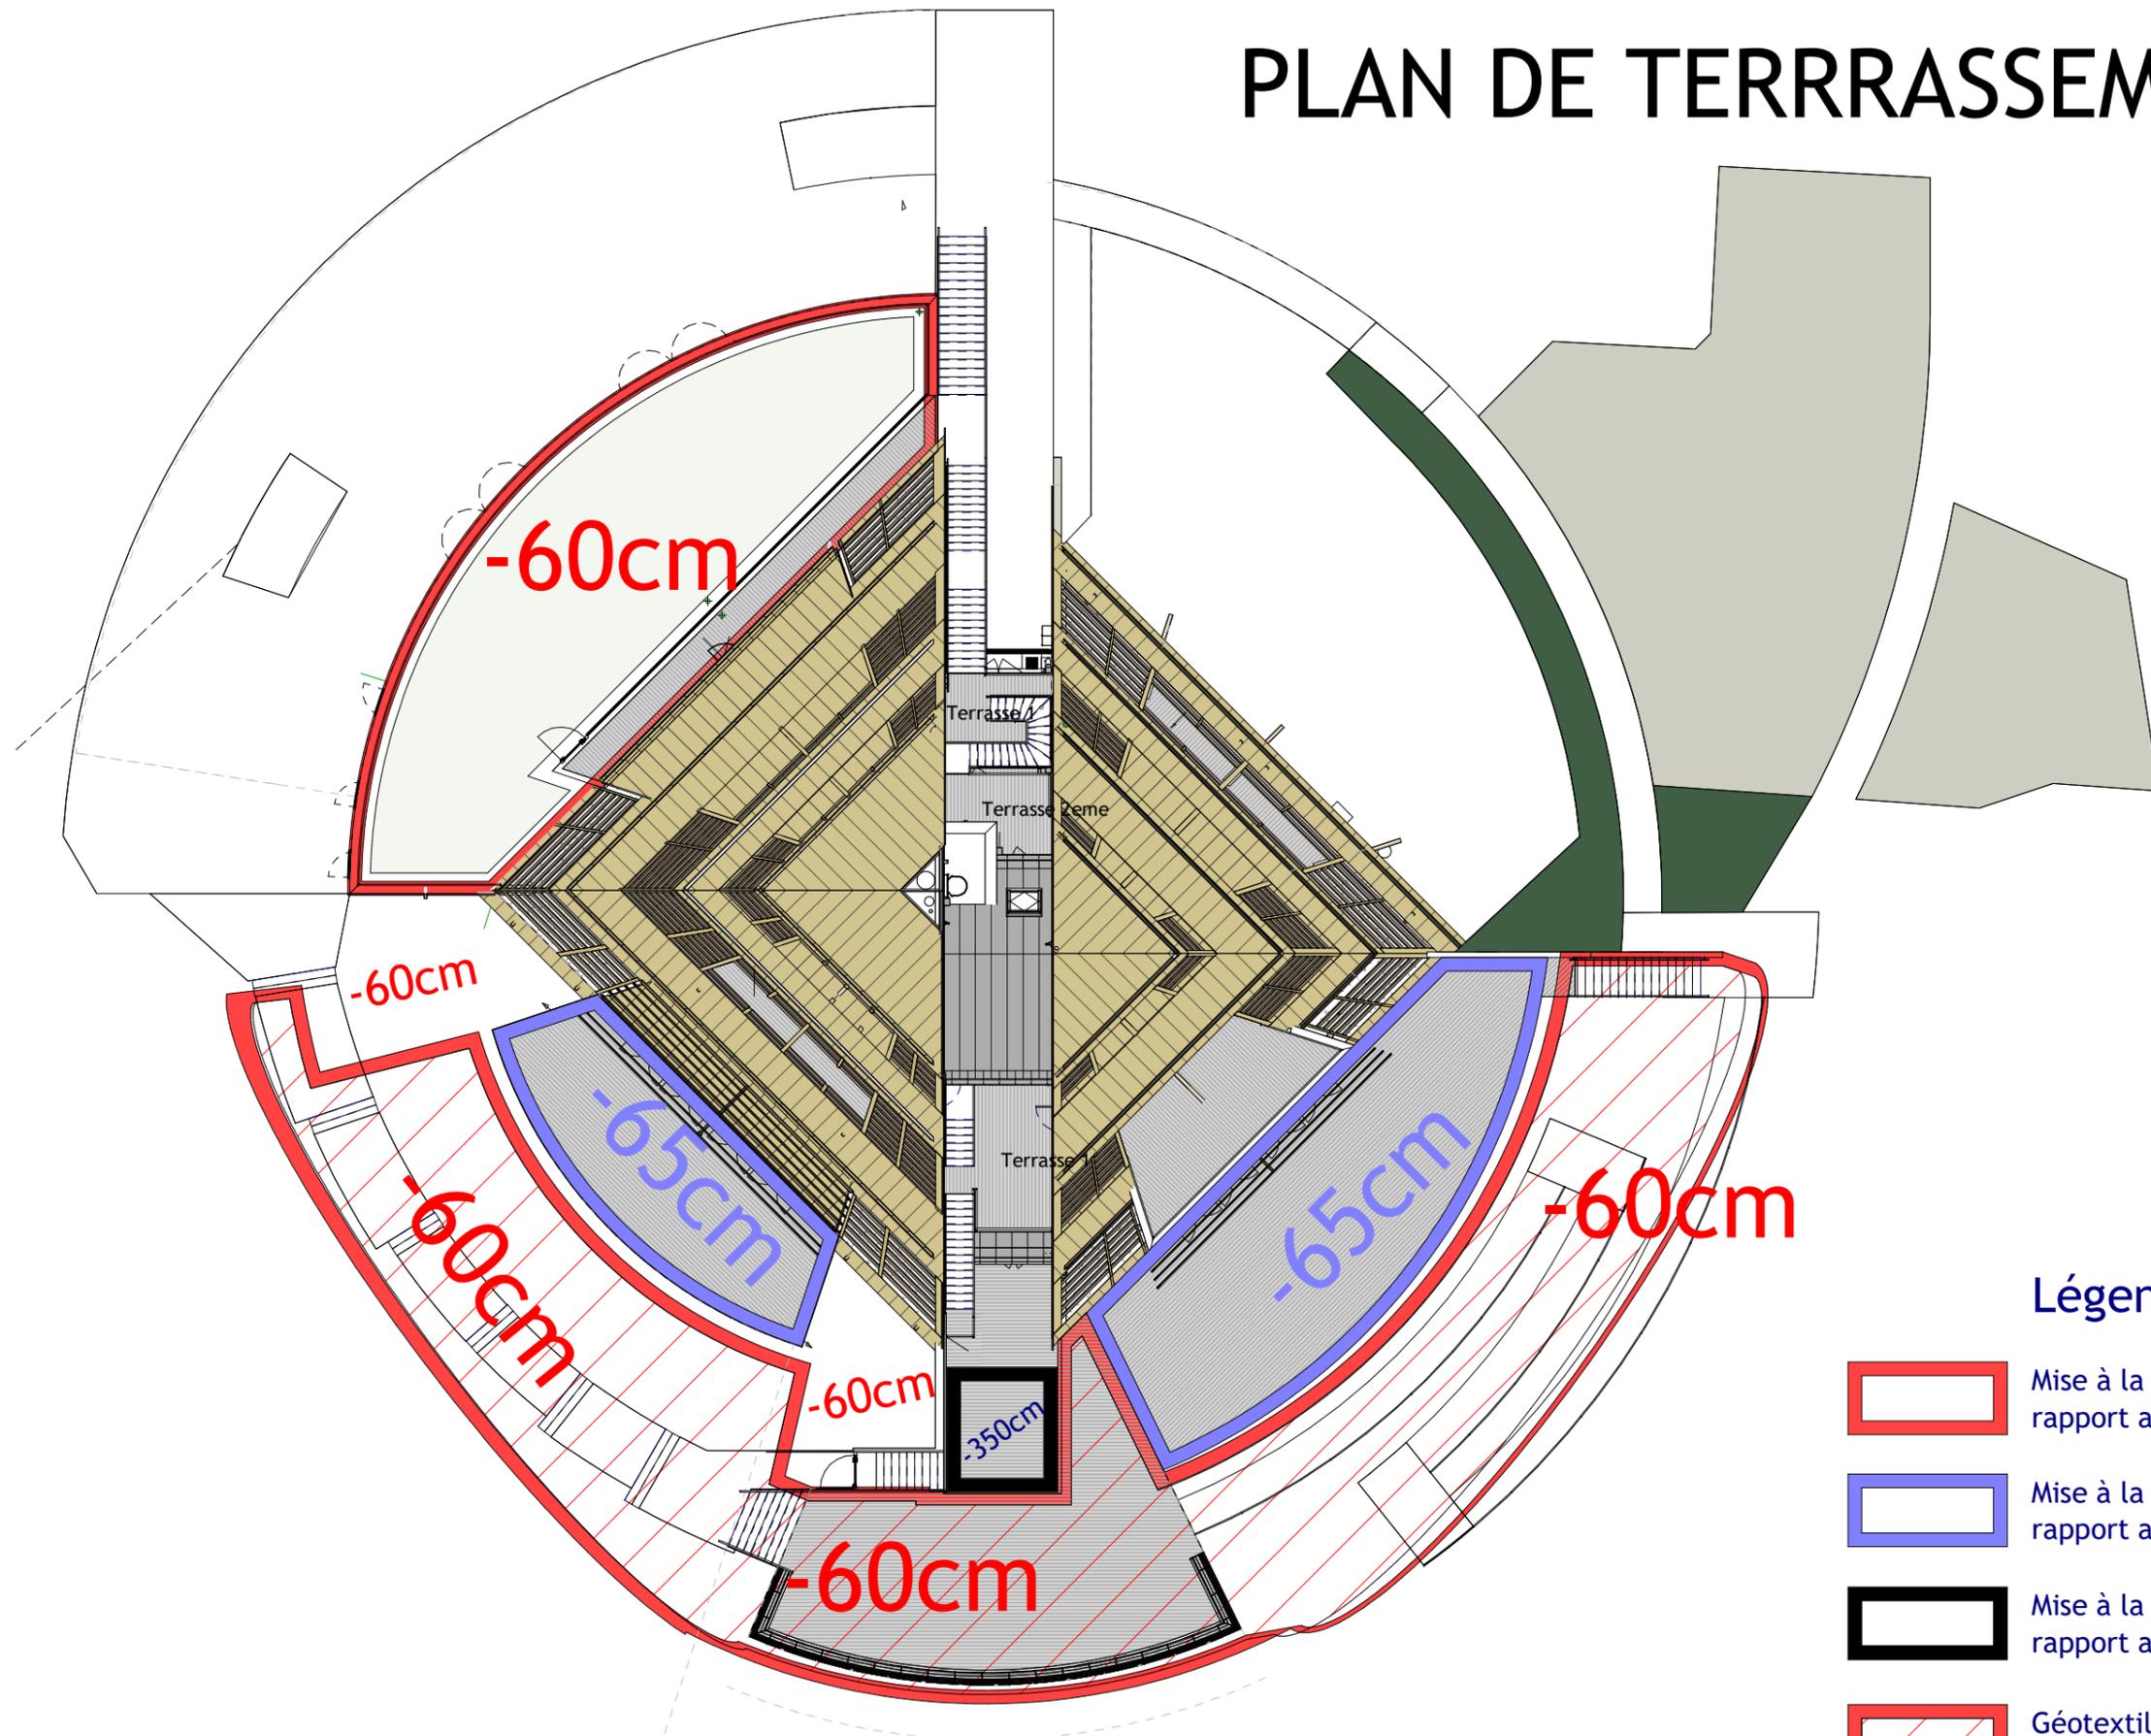

## Légende :


-  Mise à la côte de -60cm par rapport aux côtes projet
-  Mise à la côte de -65cm rapport aux côtes projet
-  Mise à la côte de -350cm rapport aux côtes projet
-  Géotextile + Empierrement pour accès chantier

Nota : côtes projet se référer au plan aménagement extérieur



angers Loire  
métropole  
communauté urbaine



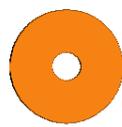


angers Loire  
métropole  
communauté urbaine






angers Loire  
métropole  
communauté urbaine

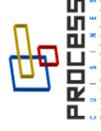

ARCHITECTURE et ÉCONOMIE

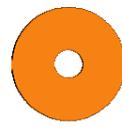

angers Loire  
métropole  
communauté urbaine





angers Loire  
métropole  
communauté urbaine

